



Maison de Mr Giese / Mme Langenbach <sup>①</sup>

St. Jean, EG, 1:100

rez-de-chaussee

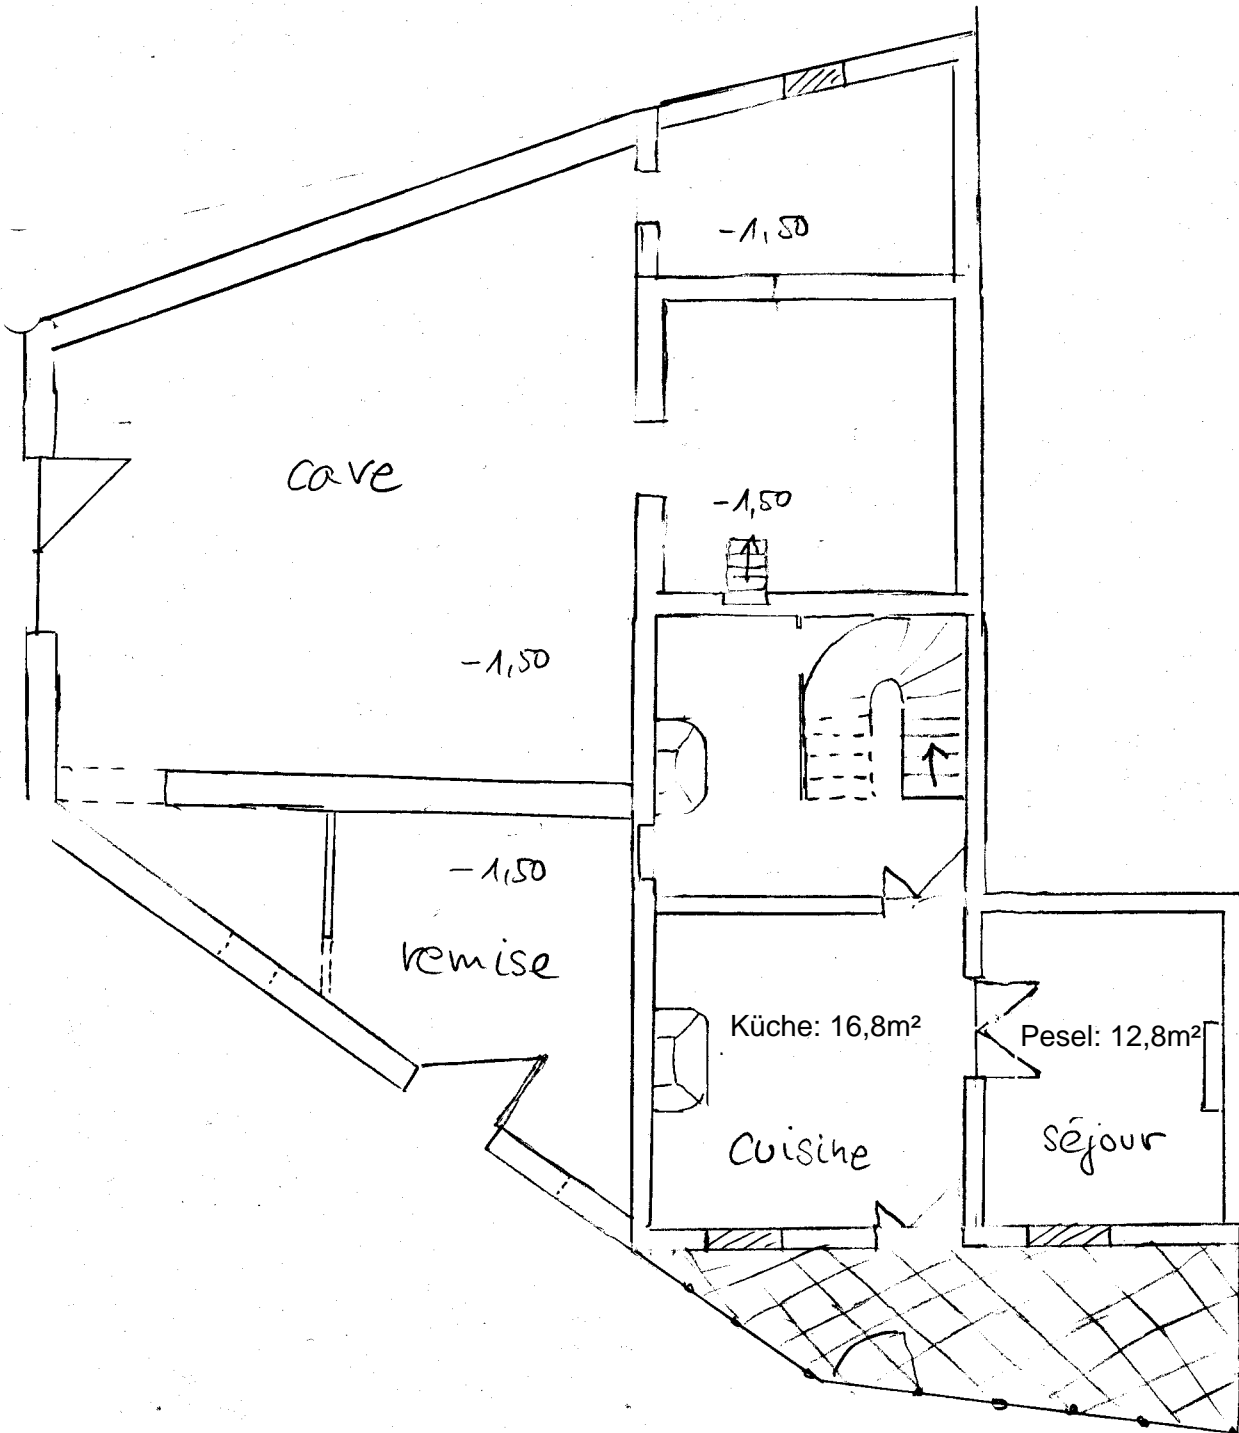

St. Jean, 1. Stock, 1:100  
première étage

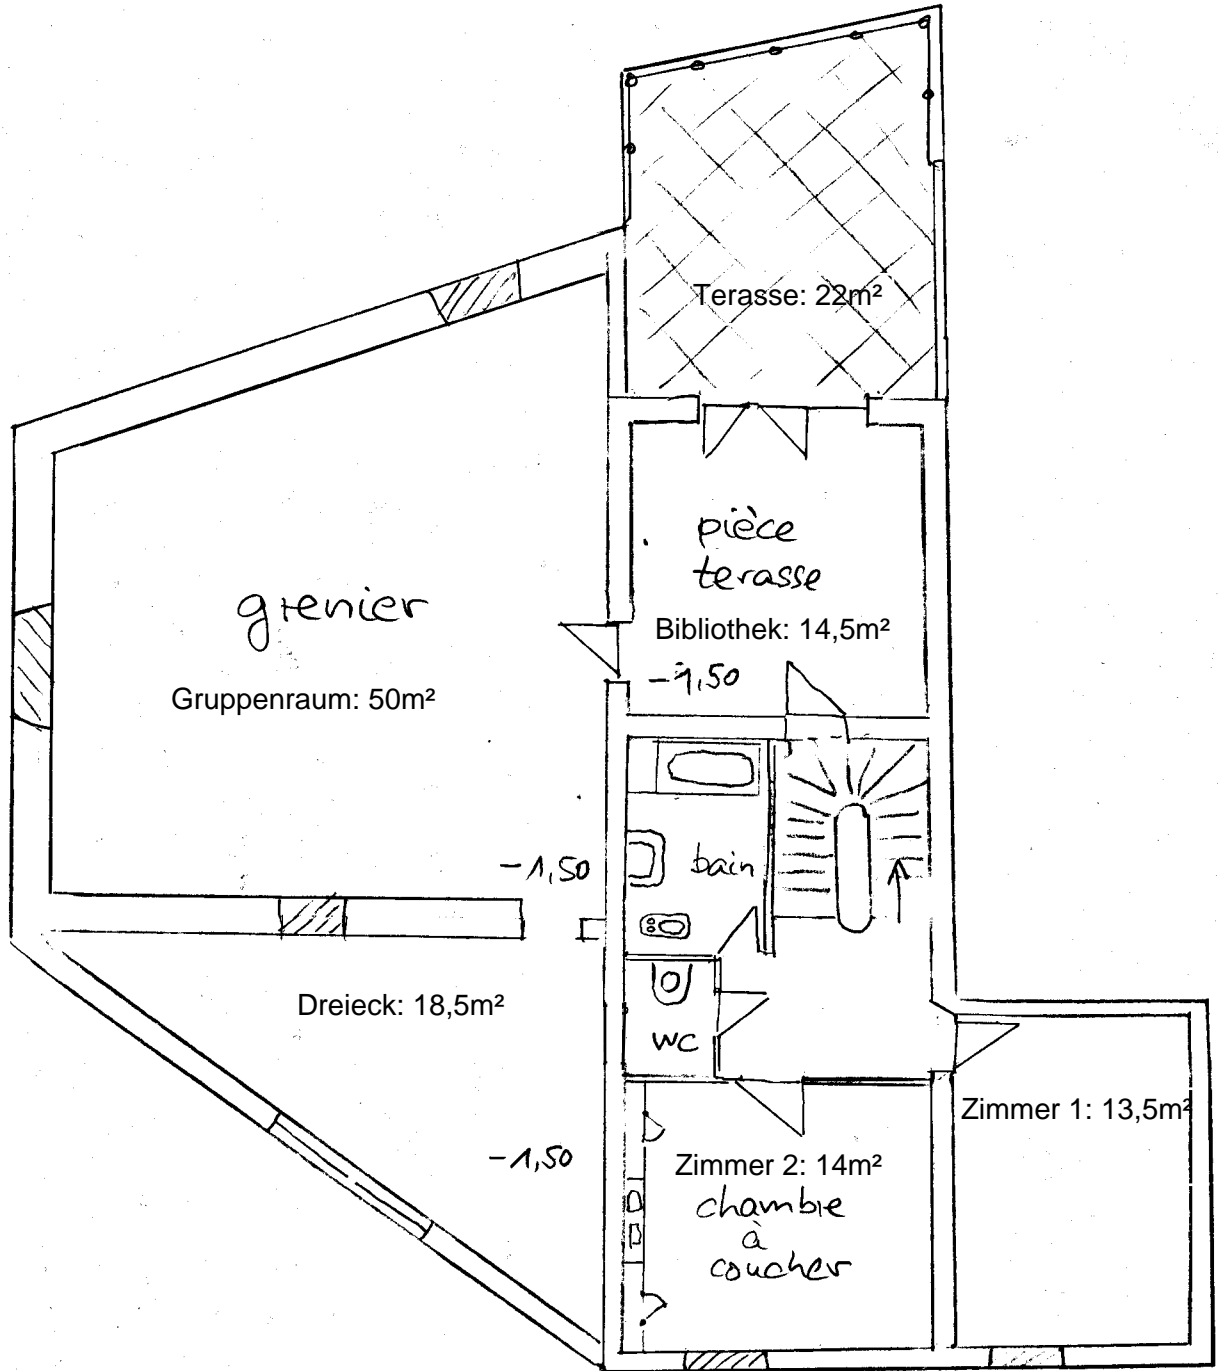

3

St. Jean, 2 Stock, 1:100  
seconde étage

